





CNREXPO İSTANBUL

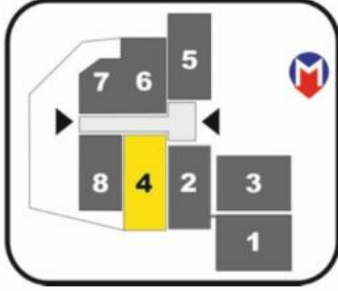

Hall 4

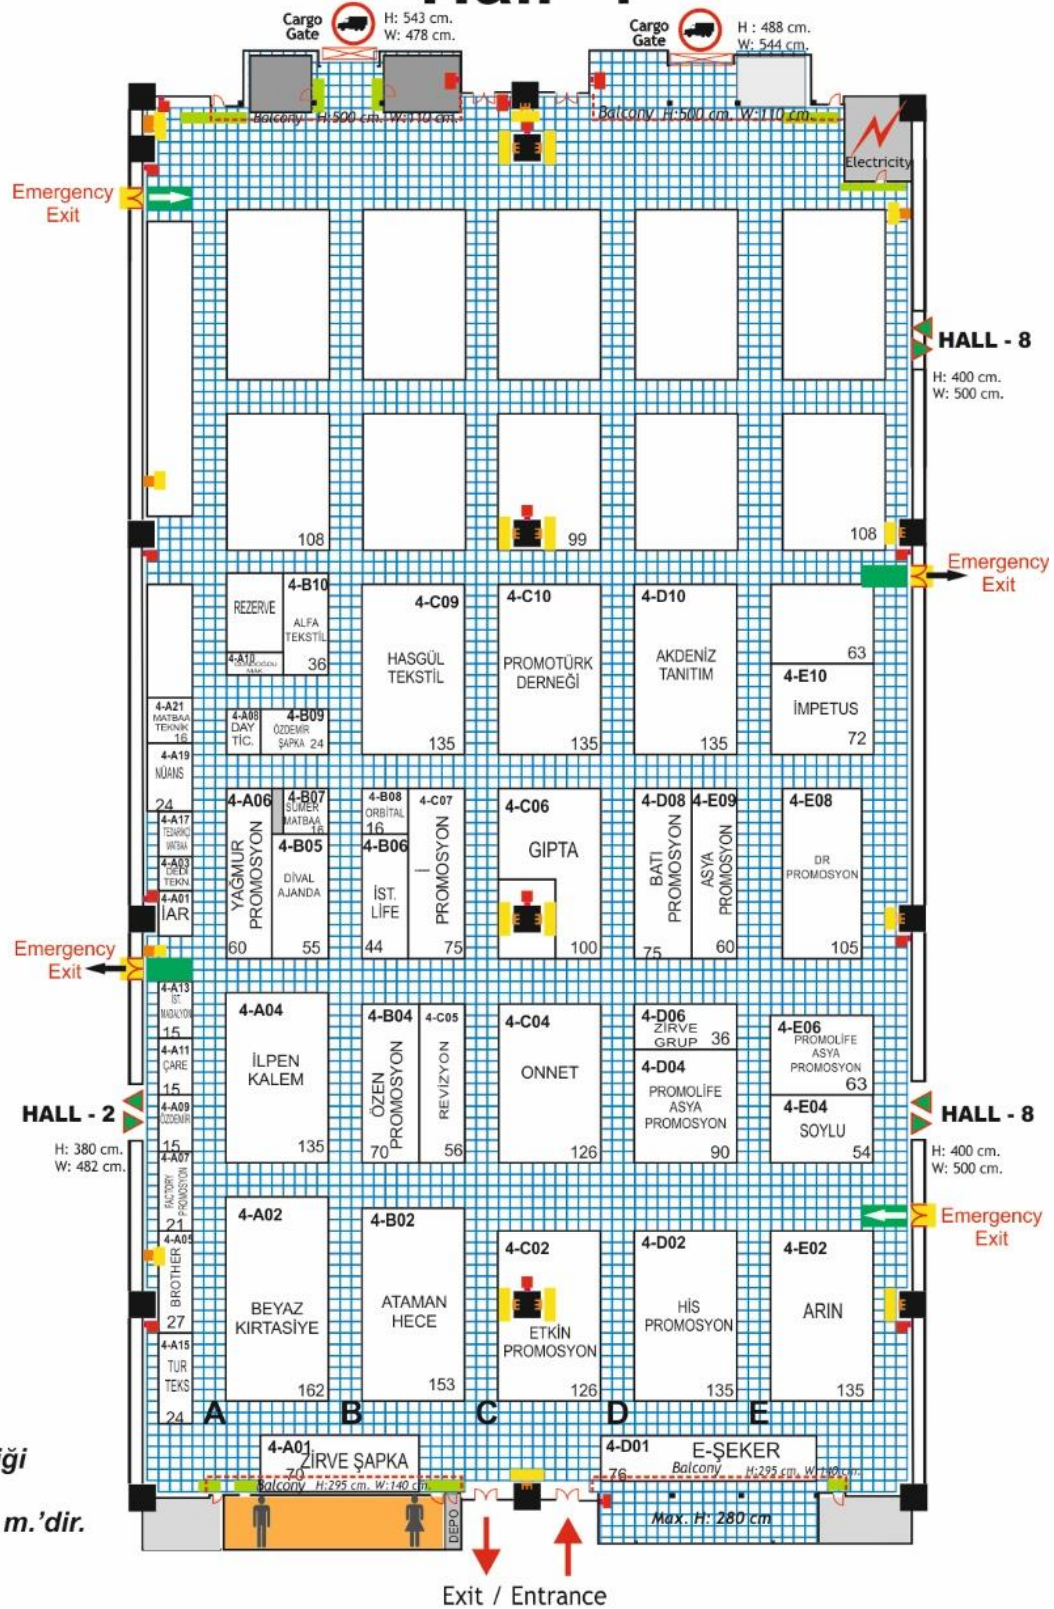

LEJAND

ÖNLERİ BOŞ BIRAKILACAKTIR.

- Acil çıkış kapıları
- Yangın dolapları
- Havalandırma Bacaları (w:1.1m)
- Önleri Kapatılamaz Alanlar
- Standart A.Ş Depo

Kolon Ölçüleri :
2.42 x 2.42m

LEGEND

THESE AREAS CANNOT
BE COVERED

- Emergency Exit
- Fire extinguisher
- Air Condition units
(Width: 1.1 m app.)

Pillars: 2.4 x 2.4 m
Pillars: 0.5 x 0.5 m

Kurulabilir Max. Stant Yüksekliği
- Hall Orta Alanlar : 5 m.
- Balkon Altı Yüksekliği : 2.80 m.'dir.

STAND KONUMU VE HALL TAHHÜDÜ DEĞİLDİR. CNR DEĞİŞİKLİK YAPABİLİR.